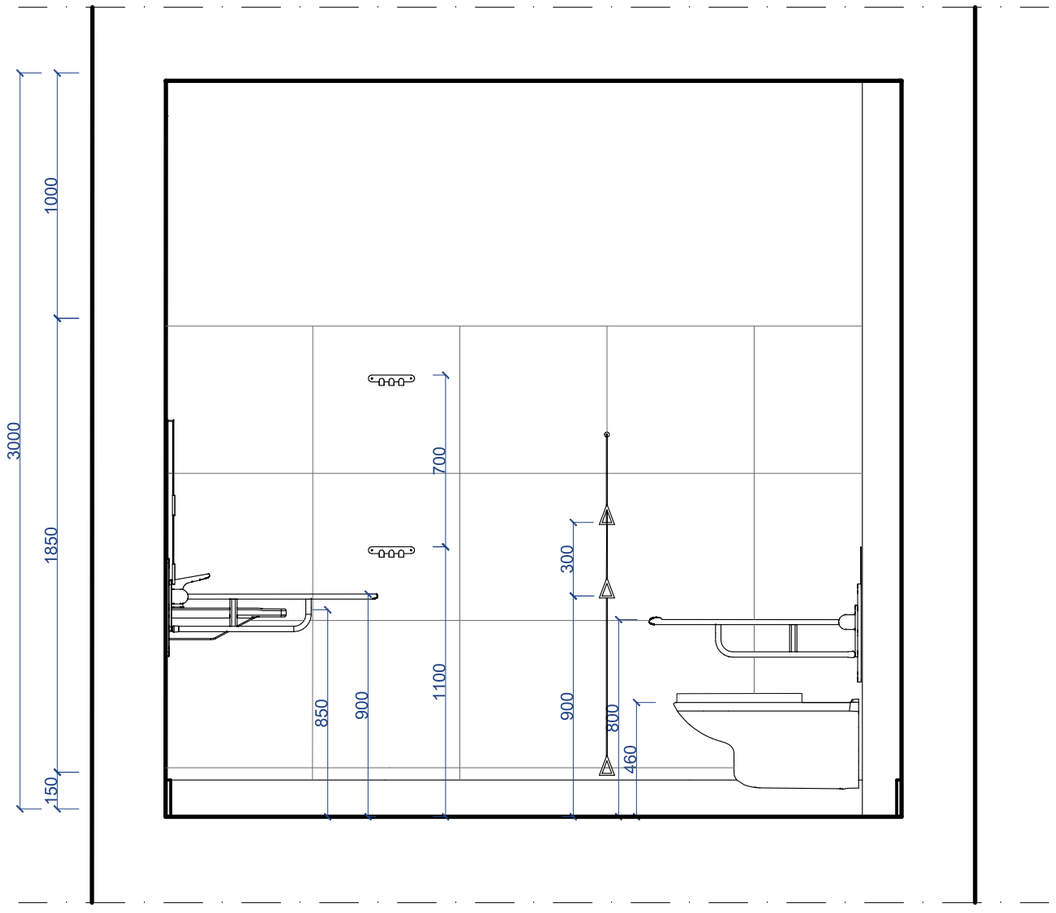

WIDOK B-B
SKALA 1:25